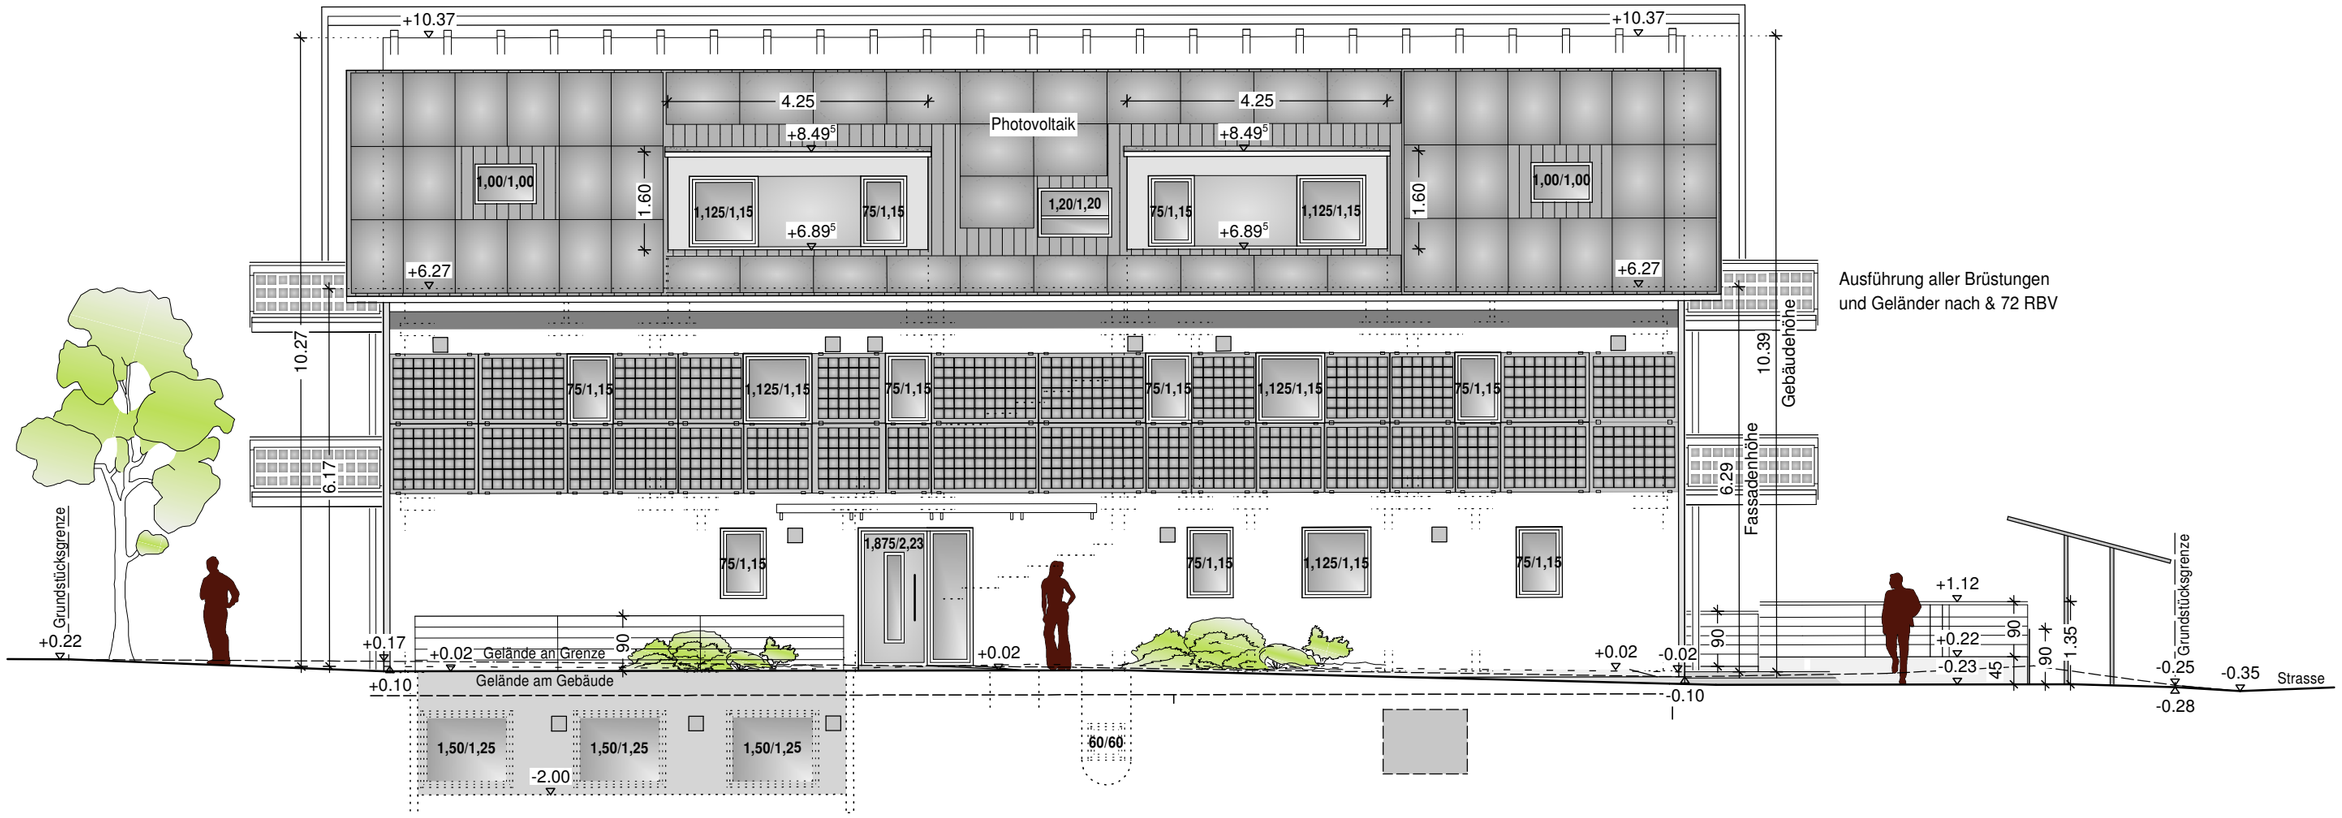
+10.37
+10.37
4.25
4.25
Photovoltaik
+8.49⁵
+8.49⁵
1,00/1,00
1,00/1,00
1.60
1.60
1,125/1,15
75/1,15
+6.89⁵
1,20/1,20
75/1,15
+6.89⁵
1,125/1,15
+6.27
+6.27
Ausführung aller Brüstungen
und Geländer nach & 72 RBV
10.27
6.17
75/1,15
1,125/1,15
75/1,15
75/1,15
1,125/1,15
75/1,15
10.39
Gebäudehöhe
6.29
Fassadenhöhe
75/1,15
1,875/2,23
75/1,15
1,125/1,15
75/1,15
Grundstücksgrenze
+0.22
+0.17
+0.02
Gelände an Grenze
90
+0.02
+0.02
-0.02
90
+1.12
+0.22
90
1.35
90
-0.23
45
Grundstücksgrenze
-0.25
-0.35
Strasse
-0.28
+0.10
Gelände am Gebäude
-0.10
1,50/1,25
1,50/1,25
1,50/1,25
-2.00
60/60