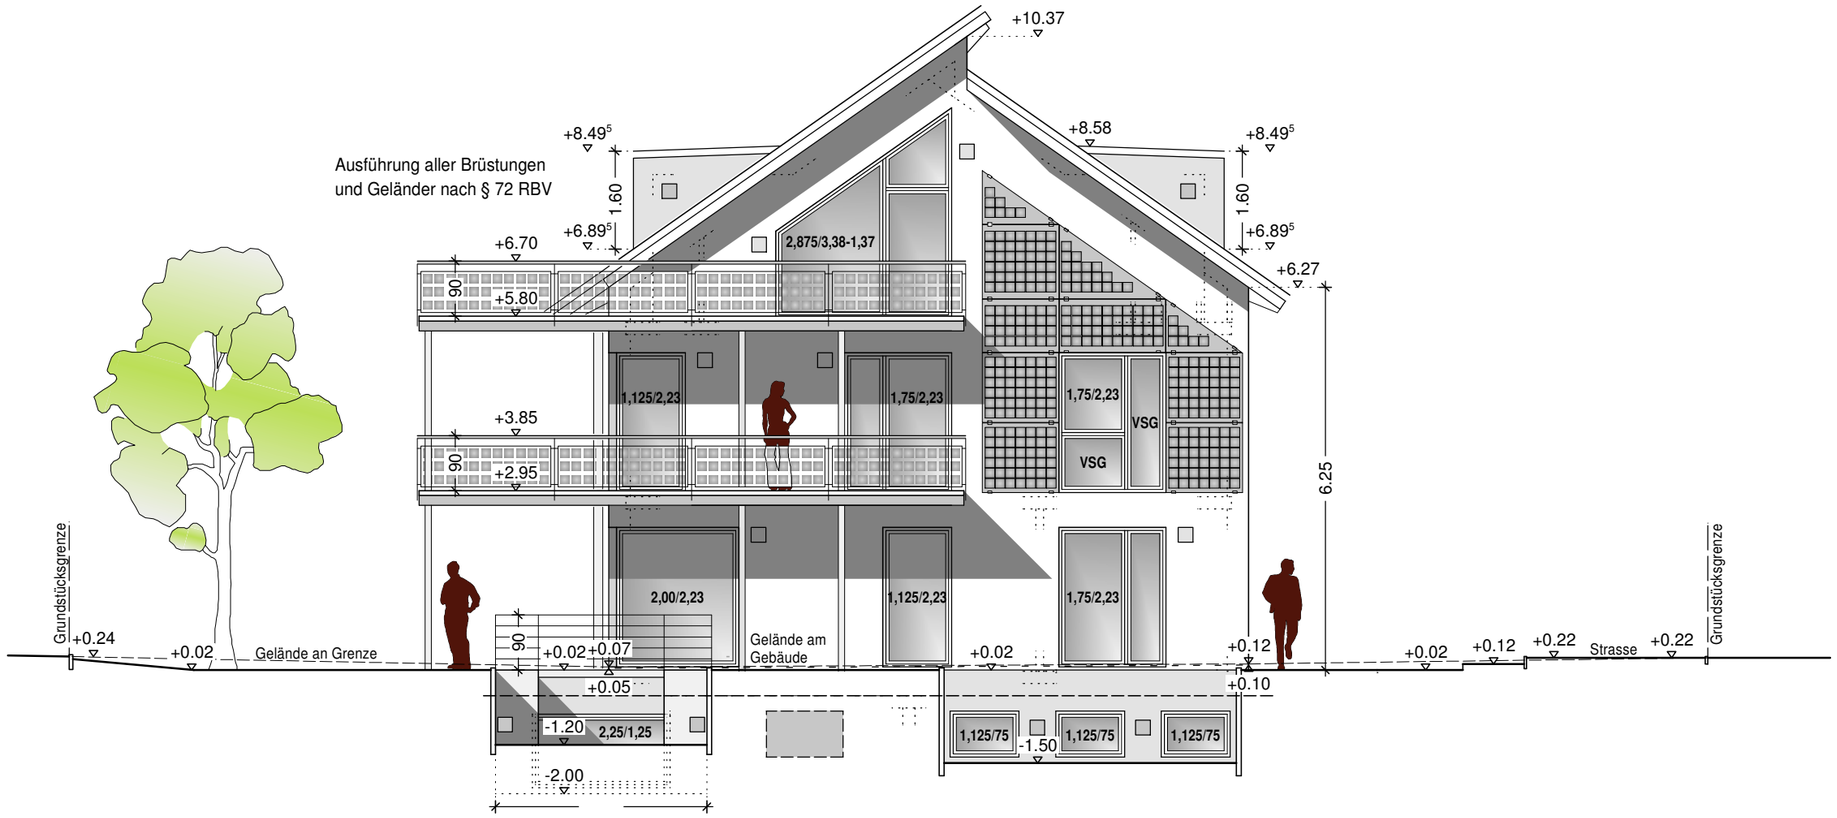
+10.37
+8.49⁵
+8.58
+8.49⁵
Ausführung aller Brüstungen
und Geländer nach § 72 RBV
1.60
1.60
+6.89⁵
+6.89⁵
+6.70
2,875/3,38-1,37
+6.27
90
+5.80
1,125/2,23
1,75/2,23
1,75/2,23
VSG
VSG
+3.85
90
+2.95
6.25
2,00/2,23
1,125/2,23
1,75/2,23
Grundstücksgrenze
Grundstücksgrenze
+0.24
+0.02
Gelände an Grenze
90
+0.02
+0.07
Gelände am
Gebäude
+0.02
+0.12
+0.02
+0.12
+0.22
Strasse
+0.22
+0.05
+0.10
-1.20
2,25/1,25
1,125/75
1,125/75
1,125/75
-1.50
-2.00