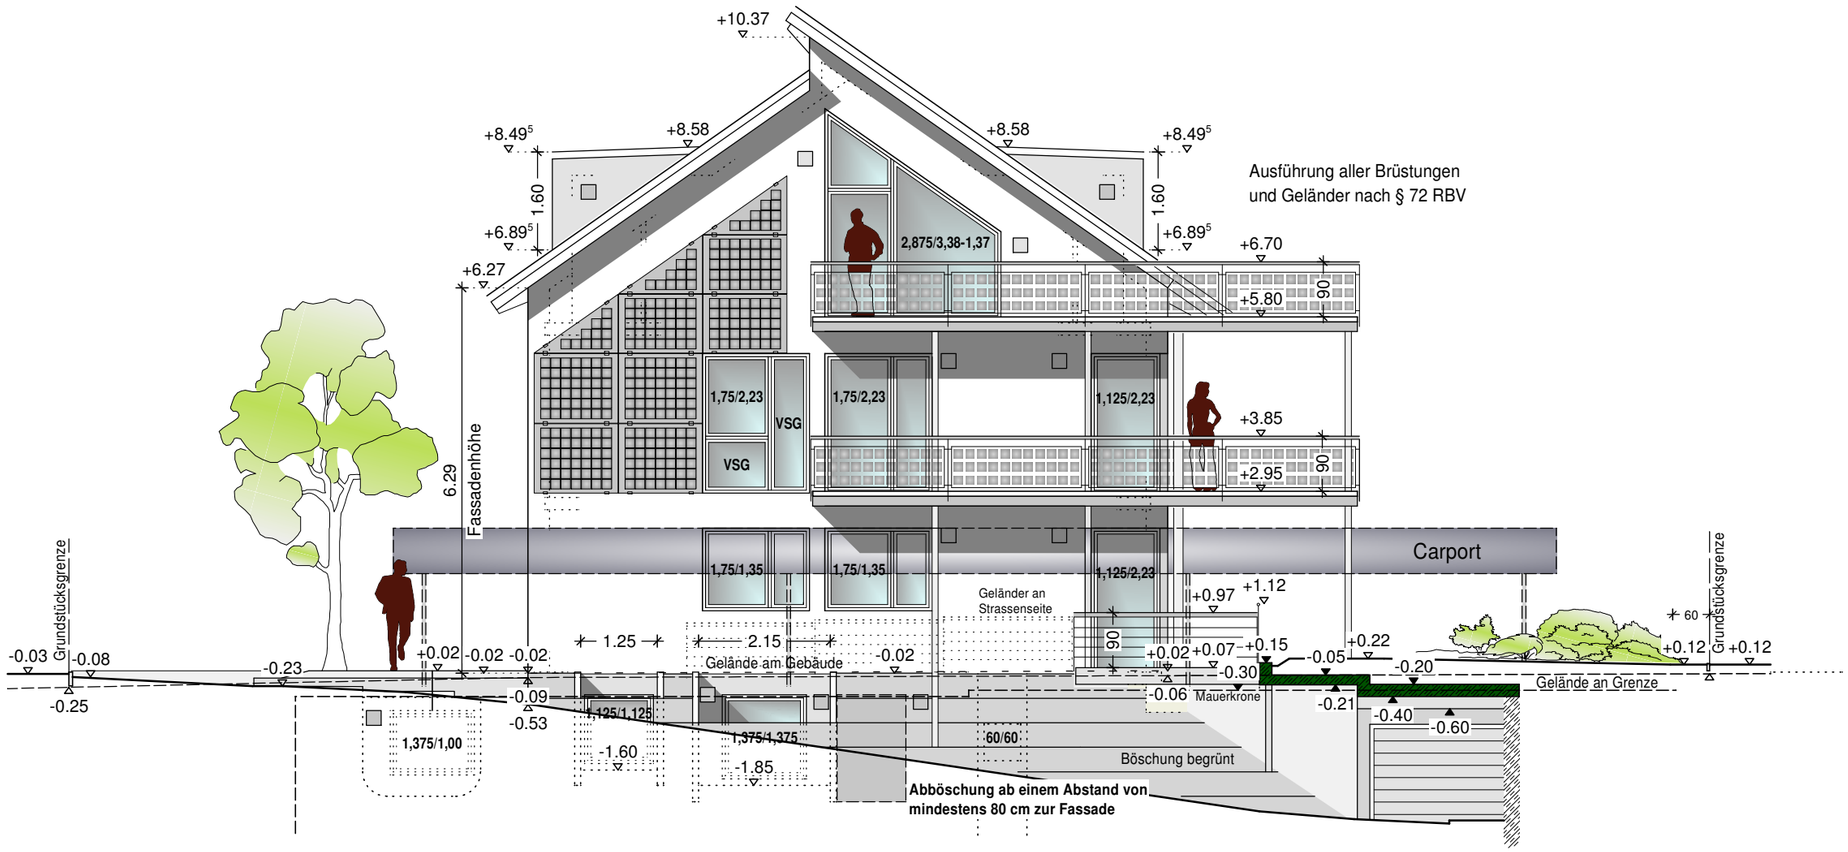
+10.37
+8.49⁵
+8.58
+8.58
+8.49⁵
1.60
1.60
+6.89⁵
+6.89⁵
+6.27
Ausführung aller Brüstungen
und Geländer nach § 72 RBV
2,875/3,38-1,37
+6.70
+5.80
90
1,75/2,23
VSG
VSG
1,75/2,23
1,125/2,23
+3.85
+2.95
90
6.29
Fassadenhöhe
Carport
1,75/1,35
1,75/1,35
1,125/2,23
Geländer an
Strassenseite
+0.97
+1.12
Grundstücksgrenze
Grundstücksgrenze
60
90
-0.03
-0.08
-0.25
-0.23
+0.02
-0.02
-0.02
1.25
2.15
Gelände am Gebäude
-0.02
+0.02
+0.07
+0.15
-0.05
+0.22
+0.12
+0.12
-0.30
-0.20
-0.09
-0.53
-0.06
Mauerkrone
Gelände an Grenze
-0.21
-0.40
-0.60
1,125/1,125
1,375/1,00
-1.60
1,375/1,375
-1.85
60/60
Böschung begrünt
Abböschung ab einem Abstand von
mindestens 80 cm zur Fassade