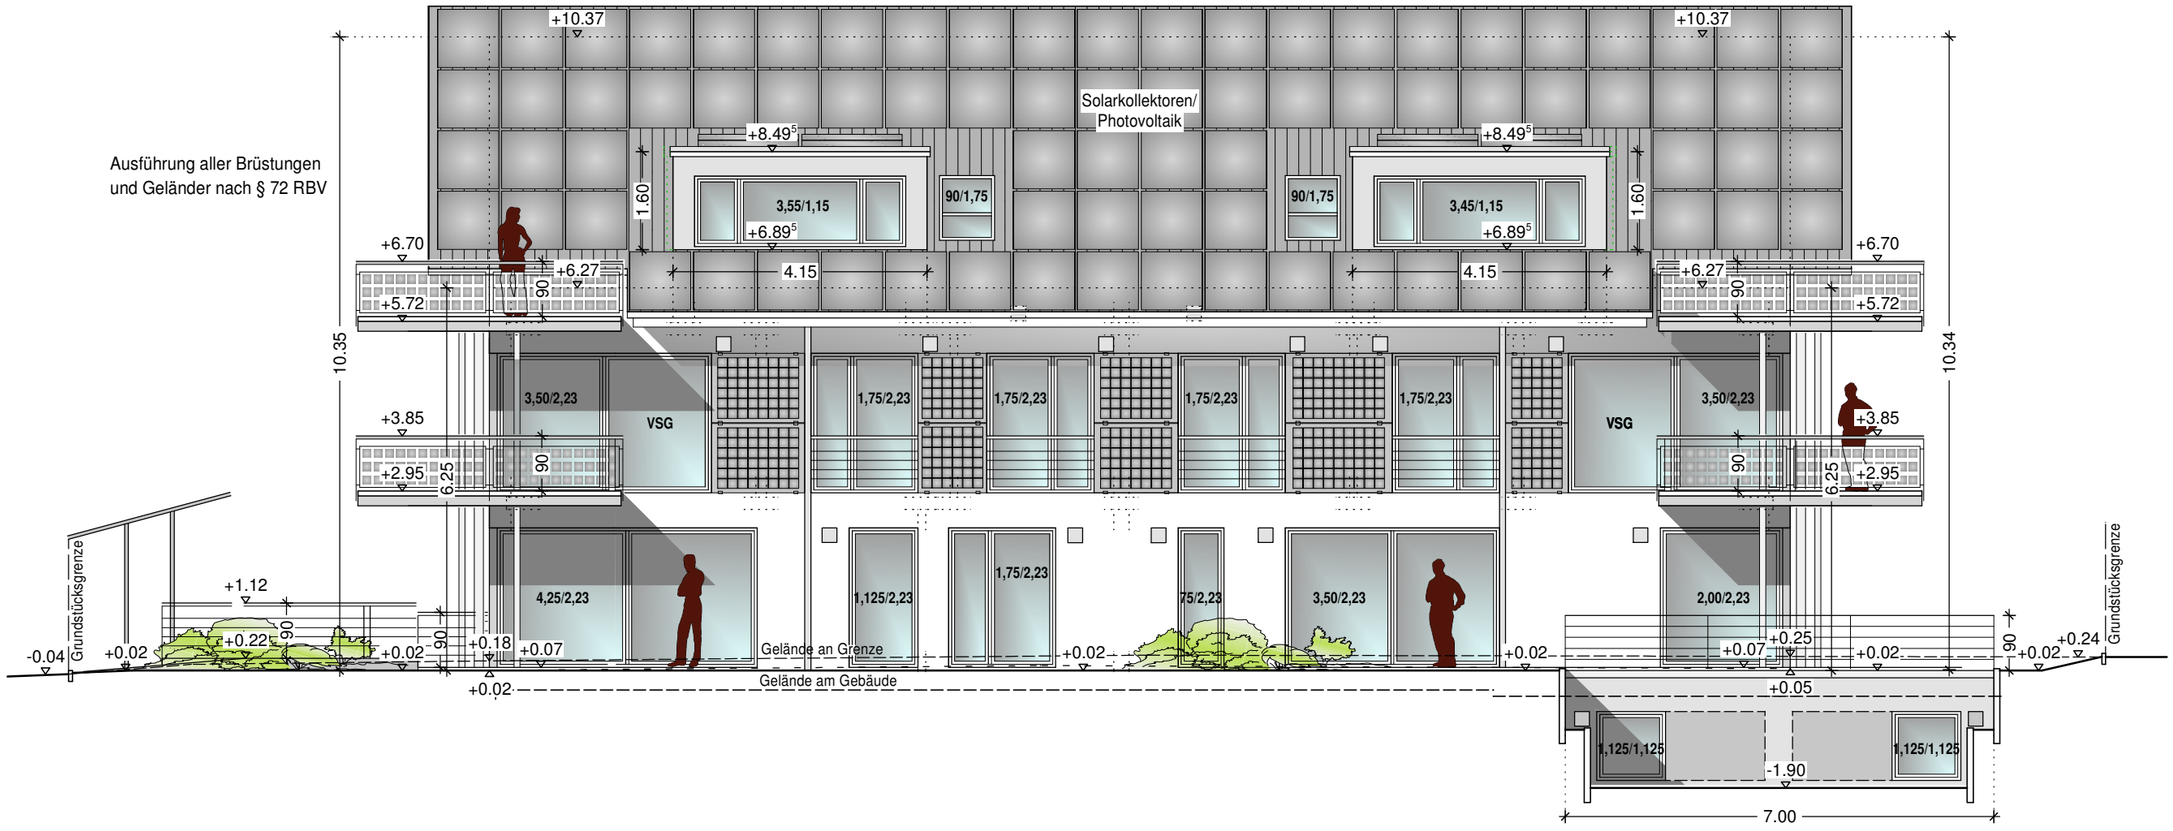
Ausführung aller Brüstungen
und Geländer nach § 72 RBV
+10.37
+10.37
Solarkollektoren/
Photovoltaik
+8.49⁵
+8.49⁵
1.60
3,55/1,15
+6.89⁵
90/1,75
90/1,75
3,45/1,15
+6.89⁵
1.60
+6.70
+6.27
4.15
4.15
+6.27
+6.70
+5.72
90
90
+5.72
10.35
10.34
3,50/2,23
VSG
1,75/2,23
1,75/2,23
1,75/2,23
1,75/2,23
VSG
3,50/2,23
+3.85
+3.85
+2.95
6.25
90
90
6.25
+2.95
Grundstücksgrenze
+1.12
4,25/2,23
1,125/2,23
1,75/2,23
75/2,23
3,50/2,23
2,00/2,23
Grundstücksgrenze
-0.04
+0.02
+0.22
90
+0.02
90
+0.18
+0.07
Gelände an Grenze
+0.02
+0.02
+0.07
+0.25
+0.02
90
+0.02
+0.24
+0.02
Gelände am Gebäude
+0.05
1,125/1,125
-1.90
1,125/1,125
7.00